


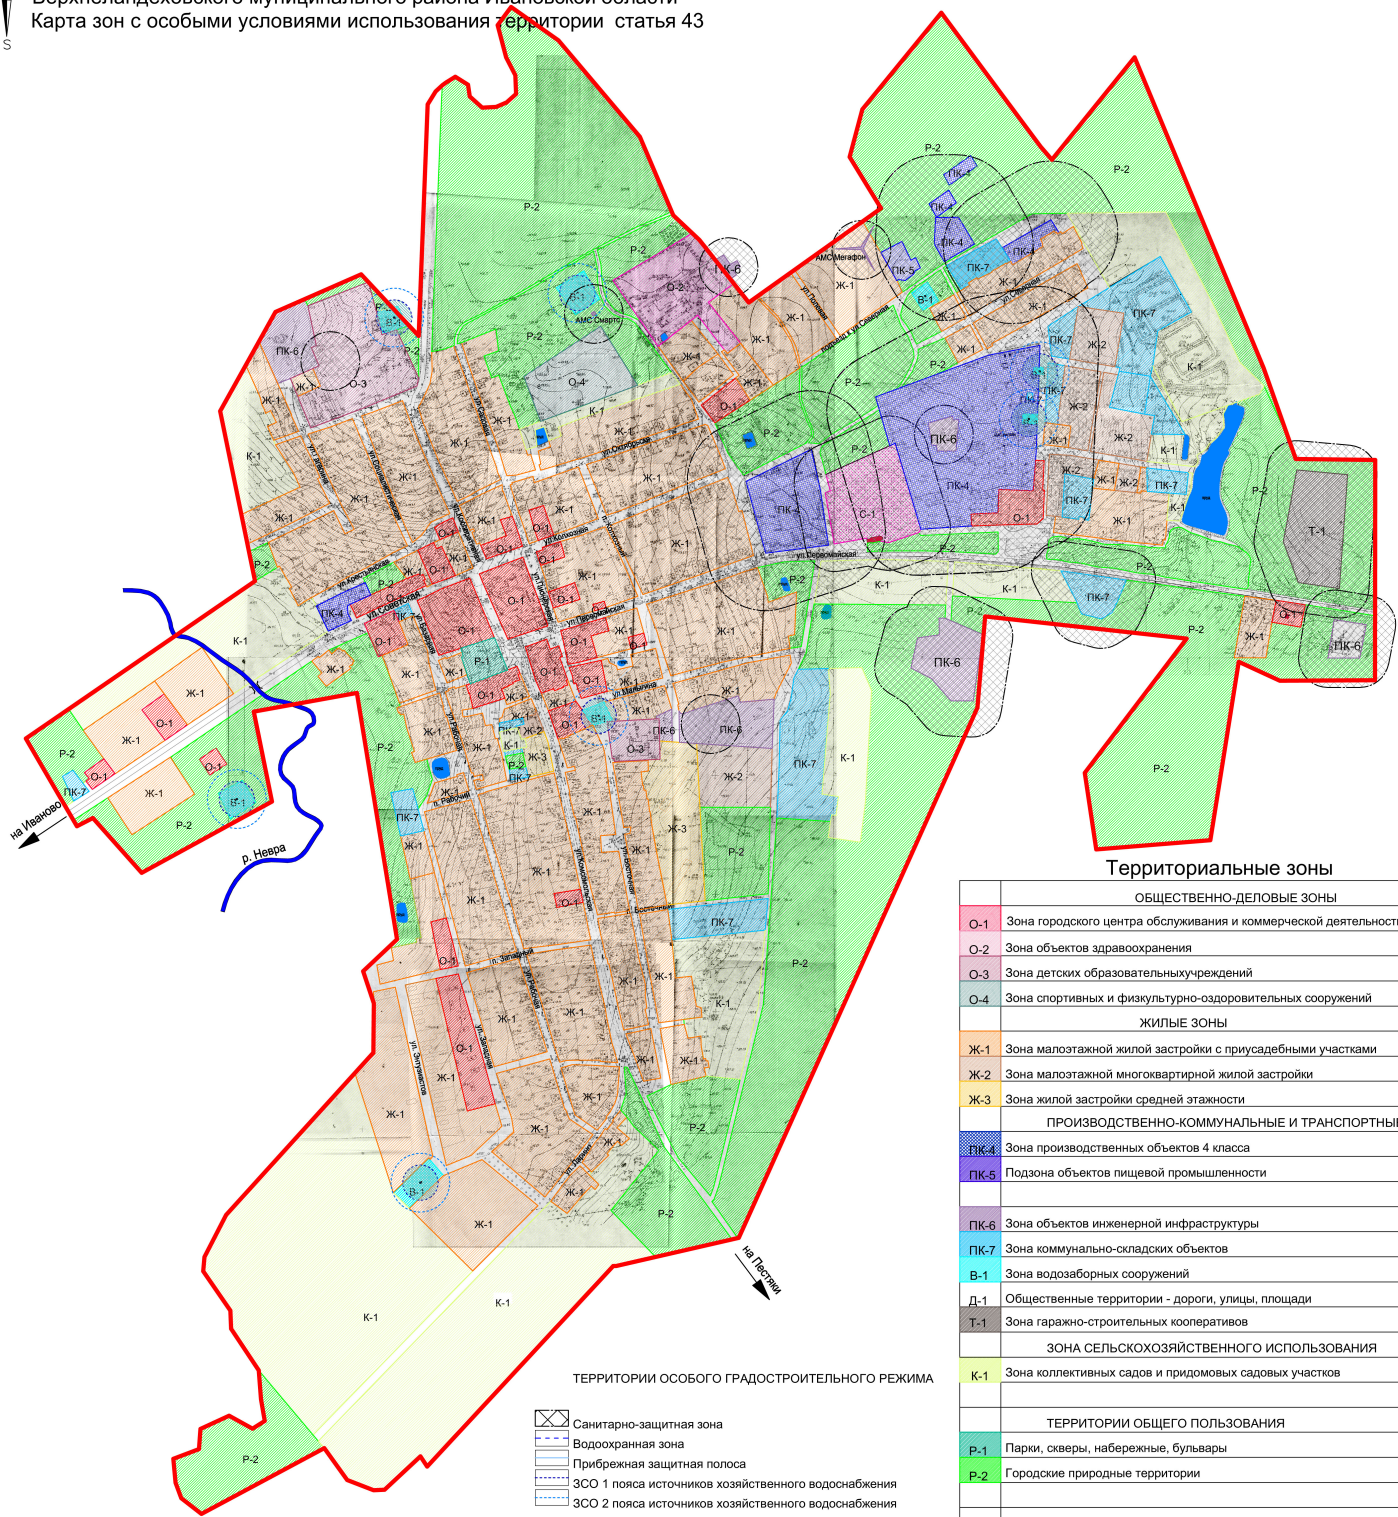

Правила землепользования застройки администрации Верхнеландеховского городского поселения
Верхнеландеховского муниципального района Ивановской области
Карта зон с особыми условиями использования территории статья 43



Территориальные зоны

ОБЩЕСТВЕННО-ДЕЛОВЫЕ ЗОНЫ	
О-1	Зона городского центра обслуживания и коммерческой деятельности
О-2	Зона объектов здравоохранения
О-3	Зона детских образовательных учреждений
О-4	Зона спортивных и физкультурно-оздоровительных сооружений
ЖИЛЫЕ ЗОНЫ	
Ж-1	Зона малоэтажной жилой застройки с приусадебными участками
Ж-2	Зона малоэтажной многоквартирной жилой застройки
Ж-3	Зона жилой застройки средней этажности
ПРОИЗВОДСТВЕННО-КОММУНАЛЬНЫЕ И ТРАНСПОРТНЫЕ ЗОНЫ	
ПК-4	Зона производственных объектов 4 класса
ПК-5	Подзона объектов пищевой промышленности
ПК-6	Зона объектов инженерной инфраструктуры
ПК-7	Зона коммунально-складских объектов
В-1	Зона водозаборных сооружений
Д-1	Общественные территории - дороги, улицы, площади
Т-1	Зона гаражно-строительных кооперативов
ЗОНА СЕЛЬСКОХОЗЯЙСТВЕННОГО ИСПОЛЬЗОВАНИЯ	
К-1	Зона коллективных садов и придомовых садовых участков
ТЕРРИТОРИИ ОБЩЕГО ПОЛЬЗОВАНИЯ	
Р-1	Парки, скверы, набережные, бульвары
Р-2	Городские природные территории
ТЕРРИТОРИИ СПЕЦИАЛЬНОГО НАЗНАЧЕНИЯ	
С-1	Зона кладбищ
— граница утвержденная законом Ивановской области	

ТЕРРИТОРИИ ОСОБОГО ГРАДОСТРОИТЕЛЬНОГО РЕЖИМА

- Санитарно-защитная зона
- Водоохранная зона
- Прибрежная защитная полоса
- ЗСО 1 пояса источников хозяйственного водоснабжения
- ЗСО 2 пояса источников хозяйственного водоснабжения

ТЕРРИТОРИИ, НЕ ПОДЛЕЖАЩИЕ ЗАСТРОЙКИ

- ЗСО 1 пояса источников хозяйственного водоснабжения