


Генеральный план администрации Верхнеландеховского городского поселения
Верхнеландеховского муниципального района Ивановской области
2.4 Схема электроснабжения

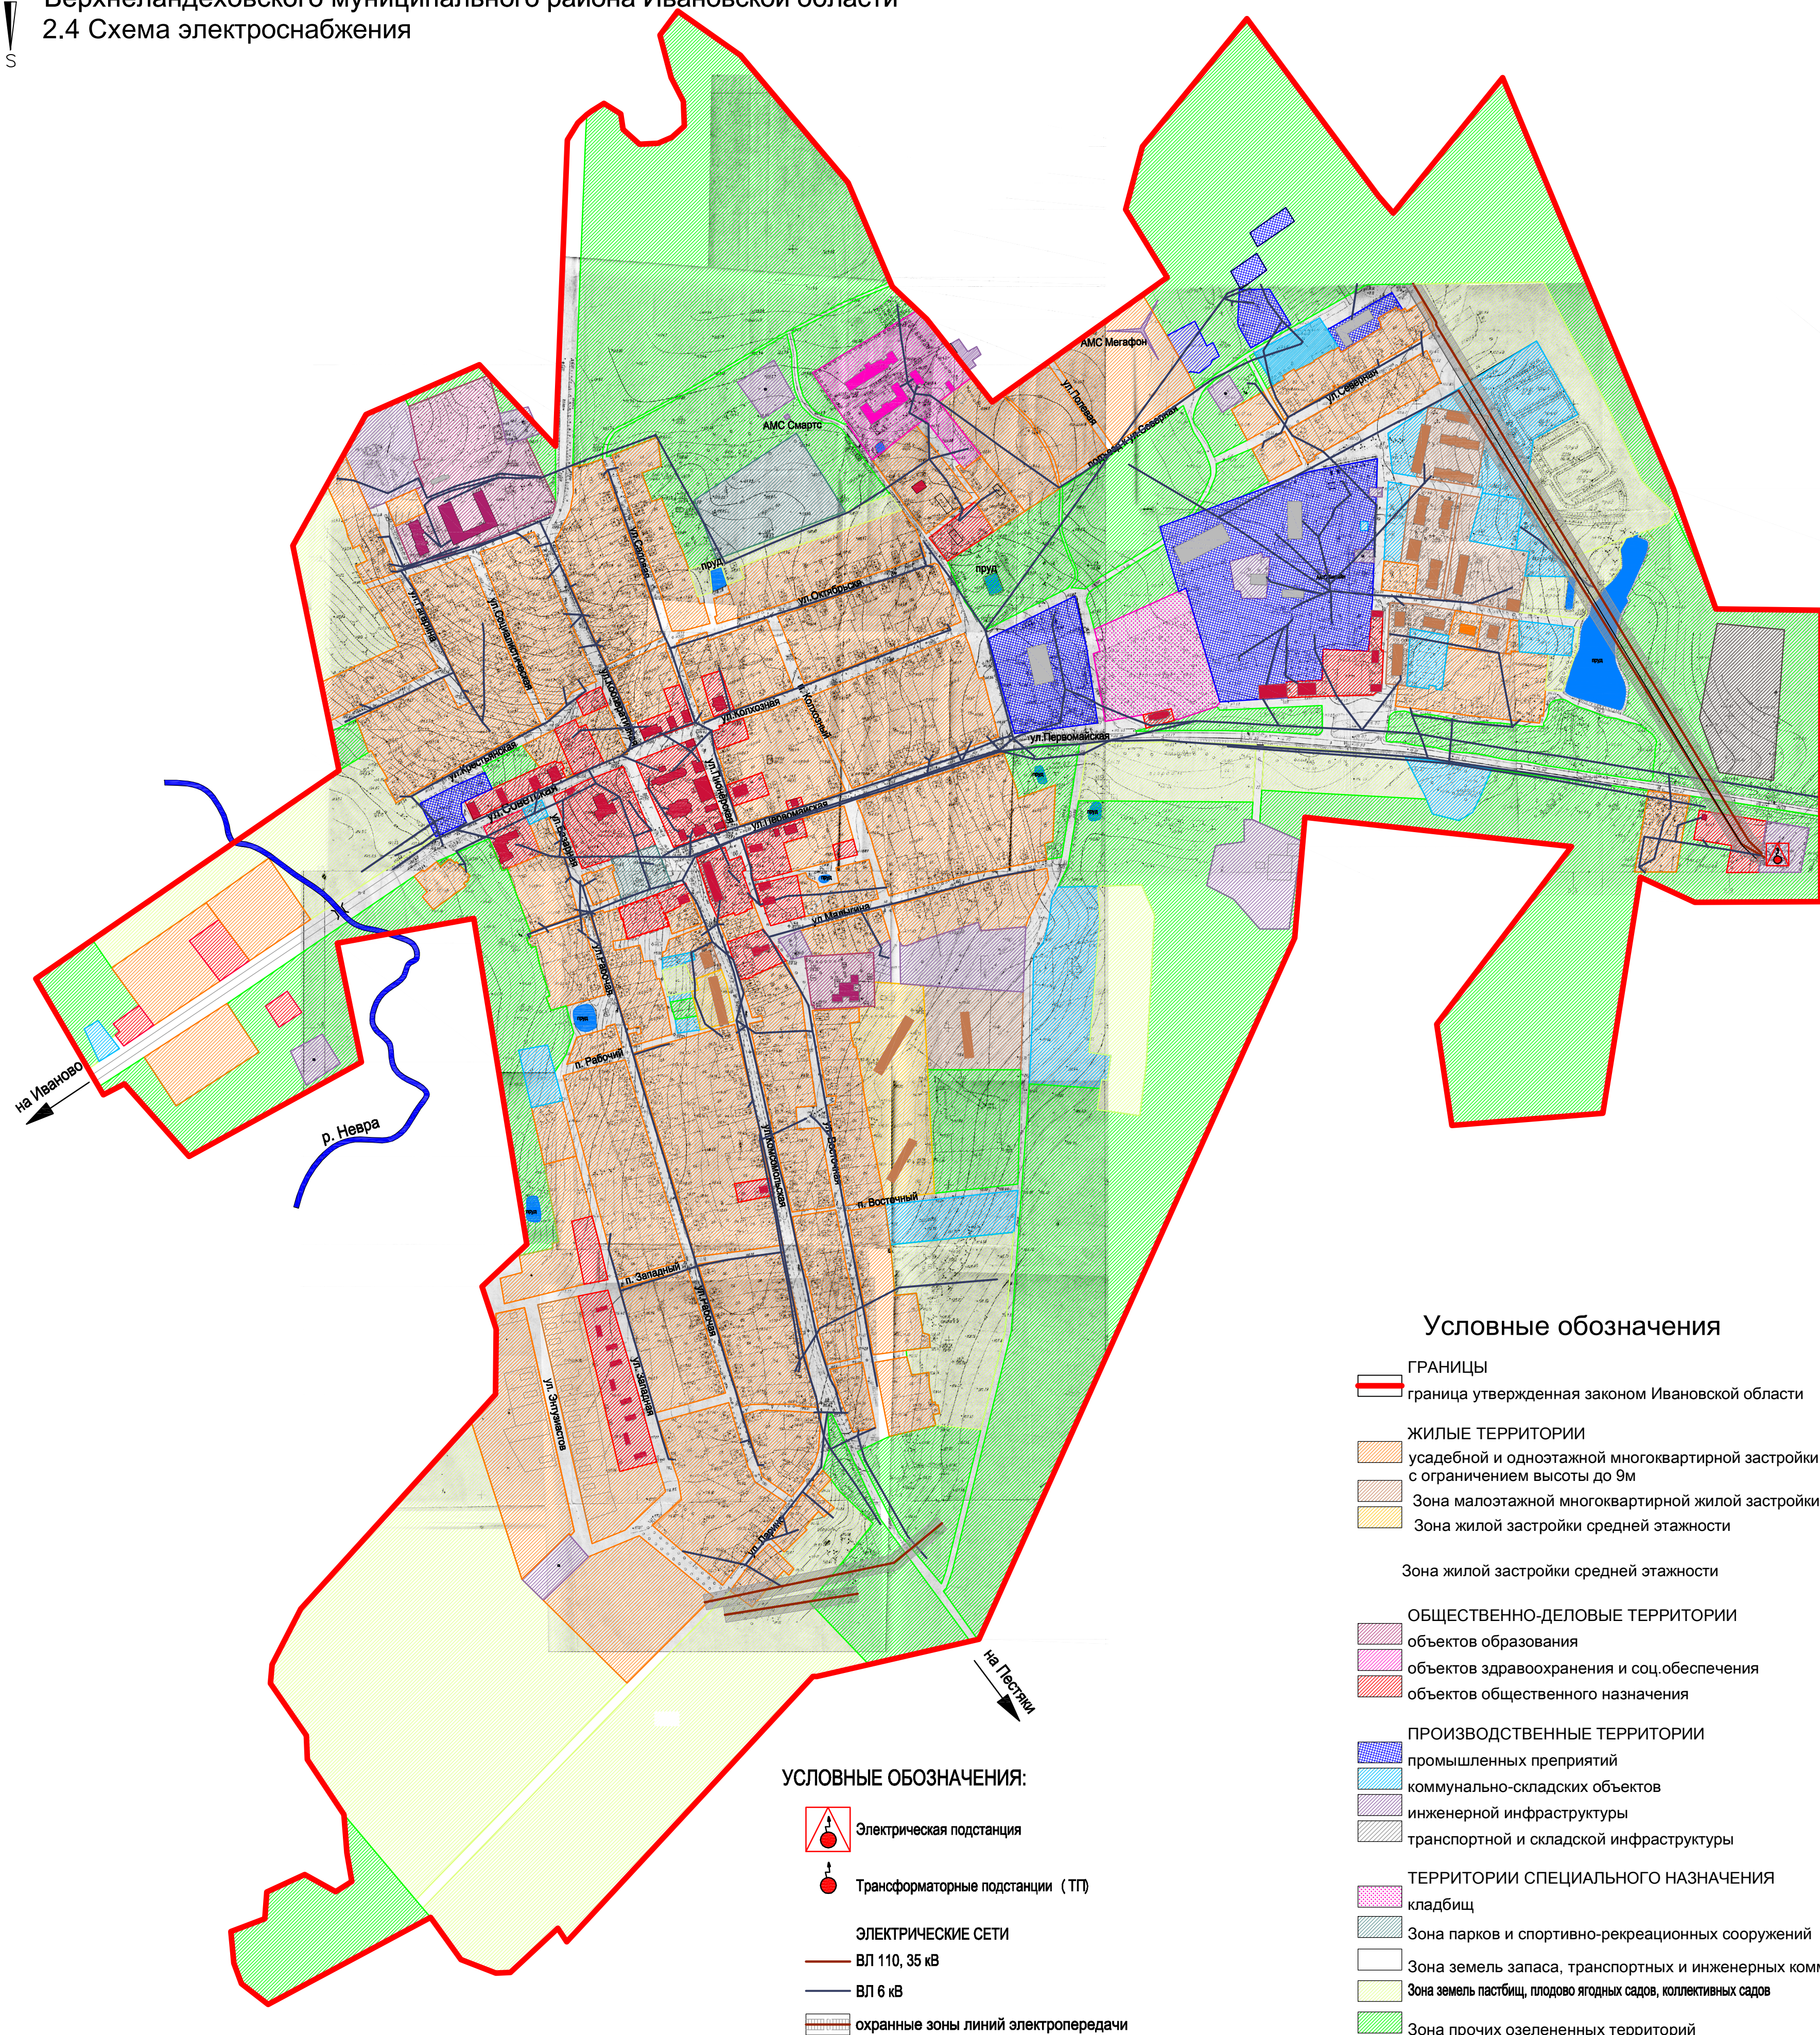

Условные обозначения

- ГРАНИЦЫ
- граница утвержденная законом Ивановской области
- ЖИЛЫЕ ТЕРРИТОРИИ
- усадебной и одноэтажной многоквартирной застройки с ограничением высоты до 9м
 - Зона малоэтажной многоквартирной жилой застройки
 - Зона жилой застройки средней этажности
- Зона жилой застройки средней этажности
- ОБЩЕСТВЕННО-ДЕЛОВЫЕ ТЕРРИТОРИИ
- объектов образования
 - объектов здравоохранения и соц.обеспечения
 - объектов общественного назначения
- ПРОИЗВОДСТВЕННЫЕ ТЕРРИТОРИИ
- промышленных предприятий
 - коммунально-складских объектов
 - инженерной инфраструктуры
 - транспортной и складской инфраструктуры
- ТЕРРИТОРИИ СПЕЦИАЛЬНОГО НАЗНАЧЕНИЯ
- кладбищ
 - Зона парков и спортивно-рекреационных сооружений
 - Зона земель запаса, транспортных и инженерных коммуникаций
 - Зона земель пастбищ, плодово-ягодных садов, коллективных садов
 - Зона прочих озелененных территорий

УСЛОВНЫЕ ОБОЗНАЧЕНИЯ:

- Электрическая подстанция
- Трансформаторные подстанции (ТП)
- ЭЛЕКТРИЧЕСКИЕ СЕТИ
- ВЛ 110, 35 кВ
 - ВЛ 6 кВ
 - охранные зоны линий электропередачи